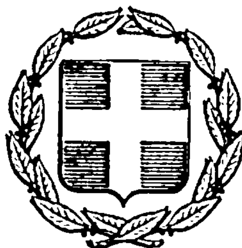


ΕΦΗΜΕΡΙΣ ΤΗΣ ΚΥΒΕΡΝΗΣΕΩΣ
ΤΗΣ ΕΛΛΗΝΙΚΗΣ ΔΗΜΟΚΡΑΤΙΑΣ

ΕΝ ΑΘΗΝΑΙΣ ΤΗι 2 ΣΕΠΤΕΜΒΡΙΟΥ 1978 | ΤΕΥΧΟΣ ΤΕΤΑΡΤΟΝ | ΑΡΙΘΜΟΣ ΦΥΛΛΟΥ 455

ΠΕΡΙΕΧΟΜΕΝΑ

ΑΠΑΛΛΟΤΡΙΩΣΕΙΣ

ΑΠΟΦΑΣΕΙΣ

Ἀριθ. 1067 (1)

Περὶ κηρύξεως δασικῆς ἐκτάσεως ἀναδασωτέας Ν. Κορινθίας.

Ο ΝΟΜΑΡΧΗΣ ΚΟΡΙΝΘΙΑΣ

Ἔχοντας ὑπόψη:

1. Τὶς διατάξεις:

α) τοῦ ἄρθρου 117 παρ. 3 τοῦ Συντάγματος.

β) τῶν ἄρθρων 188- 205 τοῦ Ν.Δ. 86/1969 «περὶ Δασικοῦ Κώδικος».

γ) τοῦ Ν.Δ. 532/1970 «περὶ συμπληρώσεως τῶν διατάξεων, περὶ διοικητικῆς ἀποκεντρώσεως καὶ τοῦ εἰς ἐκτέλεσιν αὐτοῦ ἐκδοθέντος 709/70 Β.Δ.»

2. Τίς, 88854/7483/ἐγκ. 104/1.10.75, 114812/2946/ἐγκ. 154/24.12.1975, 10582/539/13.2.76 καὶ 217606/1610/13.6.77, διευκρινιστικὲς διαταγὲς τοῦ Ὑπουργείου Γεωργίας.

3. Τὴν ἀριθ. 1903/14.6.78 ἀναφορὰ τοῦ Δασαρχείου Κορίνθου γιὰ τὴν κήρυξη ὡς ἀναδασωτέας Δημόσιας δασικῆς ἐκτάσεως ἐμβαδοῦ 0,570 στρεμμ., στὴ θέση «Προφήτης Ἠλίας», περιφέρειας Κοινότητος Ζευγολατειοῦ ποὺ ἀποψιλώθηκε ἀπὸ τὸν Εὐαγγ., Βασ. Μαγγίνα, κάτοικο Καλεντζίου Ζευγολάτειοῦ ἀπὸ τὴ δασικὴ βλάστηση ἐκ πεύκων καὶ θάμνων, μὲ ὄργωμα μὲ σκοπὸ τὴν καταπάτησή της.

4. Τὴν ἀνάγκη τῆς ἀποκαταστάσεως τῆς δασικῆς βλαστήσεως ποὺ καταστράφηκε μὲ φυσικὴ ἢ τεχνητὴ ἀναδάσωση.

5. Τὸ γεγονὸς ὅτι δὲν ὑπάρχει στὸ Νομὸ μας Φιλοδασικὴ ἐπιτροπὴ γιὰ νὰ γνωμοδοτήσῃ πάνω στὸ θέμα αὐτό, ἀποφασίζουμε:

Κηρύσσουμε ἀναδασωτέα τὴν ἀνωτέρω Δημόσια δασικὴ ἔκταση ἐμβαδοῦ 0,570 στρεμ., ποὺ βρίσκεται στὴ θέση Προφήτης Ἠλίας» διοικητικῆς περιφερείας Κοινότητος Ζευγολατειοῦ καὶ ποὺ φαίνεται στὸ συνημμένο σχεδιάγραμμα, κλίμακος 1:500 μὲ τὰ στοιχεῖα Α, Β, Γ, Δ, Α γιὰ τὴν ἀποκατάσταση τῆς δασικῆς βλαστήσεως ποὺ καταστράφηκε.

Ἡ ἔκταση αὐτὴ συνορεύει ὡς ἑξῆς:

ΑΝΑΤΟΛΙΚΑ: Μὲ ἀγροτικὸ δρόμο
ΔΥΤΙΚΑ: Μὲ ἀγρὸ καταπατητοῦ
ΒΟΡΕΙΑ: Μὲ δημόσια δασικὴ ἔκταση
ΝΟΤΙΑ: Ὁμοίως.

Ἡ ἀπόφαση αὐτὴ νὰ δημοσιευθεῖ στὴν Ἐφημερίδα τῆς Κυβερνήσεως.

Κόρινθος, 24 Ἰουνίου 1978


Ὁ Νομάρχης
ΧΡ. ΓΟΥΛΑΣ

Ἀνήκει στή 1067/24.6.78
ἀπόφ. Νομάρχου Κορινθίας.

ΣΧΕΔΙΑΓΡΑΜΜΑ

παράνομα εκχερσωθείσης καί καταληφθείσης δημοσίας δασικής εκτάσεως στή θέση "προφήτης Ηλίας" περιφερείας Ζευγολατειού Κορινθίας

ΚΛΙΜΑΞ 1:500

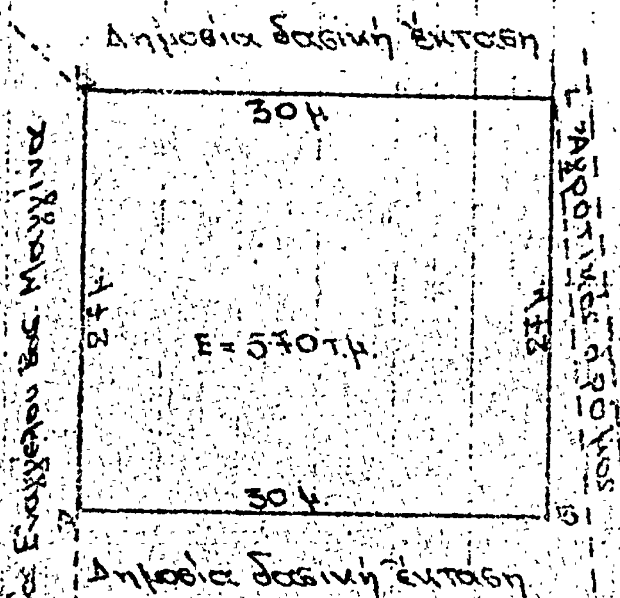

ΘΕΩΡΗΘΗΚΕ

Κόρινθος 24-6-78
Ο Νομάρχης
Χρ. Τρούλας

Κόρινθος 6.6.78
Ο Δασάρχης
Θεοδοσίου

Κόρινθος 6.6.78
Ο συντάξας
Πασχ. Τριανταφύλλου

Ἀριθ. 13397 (2)

Περὶ ἐγκρίσεως τῶν ἀριθ. 2/1978 καὶ 21/1978 ἀποφάσεων τοῦ Κοιν. Συμβουλίου Ἁρματολικοῦ, ποὺ ἀφοροῦν ἀναγκαστικὴ ἀπαλλοτρίωση ἰδιωτικῶν ἀκινήτων στὸ Ν. Τρικάλων.

Ο ΝΟΜΑΡΧΗΣ ΤΡΙΚΑΛΩΝ

Ἔχοντας ὑπόψη:

1. Τὴν ἀριθ. 2/1978 ἀπόφαση τοῦ Κοιν. Συμβουλίου Ἁρματολικοῦ, περὶ ἀπαλλοτριώσεως ἰδιωτικῆς ἐκτάσεως τῶν Ἀλεξάνδρου καὶ Ἀριστείδου Ρομοσιοῦ 800 τ.μ. πρὸς ἐκτέλεση ἔργου παραλαβῆς κοινοτικοῦ δρόμου.

2. Τὸ ἀπὸ 8.5.1978 κτηματολογικὸ διάγραμμα καὶ κτηματολογικὸ πίνακα ποὺ συνέταξε ἡ ΤΥΔΚ ἀπὸ τὸ ὁποῖο προκύπτει ὅτι γιὰ τὴν παραλλαγὴ τοῦ ἐν λόγῳ κοινοτικοῦ δρόμου, ἀπαιτεῖται ἔκταση 1502.48 τ.μ. ὅπως ἀπεικονίζεται σ' αὐτό.

3. Τὴν ἀπὸ 8.5.1978 ἔκθεση ἐκτιμήσεως καὶ καταμετρήσεως τῆς ἁρμόδιας ἐπιτροπῆς τοῦ ἀριθ. 9 τοῦ ἀπὸ 15.6.55 Β.Δ. ἀπὸ τὴν ὁποία προκύπτει ὅτι ἡ ἀξία τοῦ ἀπαλλοτριουμένου ἀκινήτου ἀνέρχεται σὲ 6.008,48 δρχ.

4. Τὴν ἀριθ. 21/1978 ἀπόφαση τοῦ Κοινοτικοῦ Συμβουλίου Ἁρματολικοῦ, περὶ ἀπαλλοτριώσεως Ἰδιωτικοῦ ἀκινήτου ἐκτάσεως 1.502.48 τ.μ. τῶν ἀδελφῶν Ἀλεξ. καὶ Ἀρισ. Ρομοσιοῦ, ὅπως λεπτομερῶς ἀναφέρεται σ' αὐτὴν κοινοποιηθεῖσα κανονικὰ μὲ τὰ ἀπὸ 26.7.78 ἀποδεικτικὰ ἐπιδόσεως στοὺς ἰδιοκτῆτες.

5. Τὴν ἀπὸ 27.7.1978 γνωμοδότηση τῆς ἁρμόδιας ἐπιτροπῆς τοῦ ἄρ. 207 τοῦ Δημ. Κοιν. Κώδικος (Π.Δ. 933/75), ἀπὸ τὴν ὁποία προκύπτει ὅτι αὐτὴ συμφωνεῖ γιὰ τὴν ἐν λόγῳ ἀπαλλοτρίωση, ἀφοῦ πραγματοποιεῖται γιὰ λόγους δημόσιας ὠφέλειας.

6. Τὶς διατάξεις τῶν ἄρ. 206 καὶ 207 τοῦ Δημ. Κοιν. Κώδικος.

7. Τὴν ἀπὸ 18.1.1978 προσφυγὴ τῶν ἰδιοκτητῶν Ἀριστείδου καὶ Ἀλεξάνδρου Ρομοσιοῦ, κατὰ τῆς ἀρ. 2/1978 ἀποφάσεως τοῦ Κ.Σ. Ἁρματολικοῦ, γιὰ τὸ λόγο ὅτι μὲ τὴν ἀποφασισθεῖσα ἀπαλλοτρίωση καταστρέφεται ὁλόκληρος ὁ ἀγρός τους.

8. Ὁλόκληρο τὸ σχετικὸ φάκελλο, σκεφθέντες:

Ἐπειδὴ ὁ ἰσχυρισμὸς τῶν ἐνισταμένων δὲν εὐσταθεῖ καθόσον ὁ ὑπὸ διάνοιξη κοινοτικὸς δρόμος τέμνει τὸ ἀκραῖο τμῆμα τοῦ ἀγροῦ των καὶ τὸ ἐναπομένον εἶναι ἐκτάσεως 2967,42 τ.μ. ἱκανὸ πρὸς καλλιέργεια.

Ἐπειδή, καθὼς προκύπτει ἀπὸ τὶς ἀποφάσεις τοῦ Κ. Συμβουλίου καὶ τὴ γνωμοδότηση τῆς ἐπιτροπῆς εἶναι σκόπιμη καὶ ἀναγκαία ἡ διάνοιξη τοῦ Κοινοτικοῦ δρόμου πρὸς ἐξυπηρέτηση κυκλοφοριακῶν ἀναγκῶν τῆς Κοινότητας.

Ἐπειδὴ ἡ ἐν λόγῳ ἀπαλλοτρίωση, καθὼς προκύπτει ἀπ' τὰ ἀνωτέρω συντελεῖται γιὰ λόγους δημόσιας ὠφέλειας.

Ἐπειδὴ ἡ ἐπιδιωχθεῖσα συμβατικὴ παραχώρηση δὲν ἔφερε θετικὸ ἀποτέλεσμα, ἀποφασίζουμε:

Ἀπορρίπτουμε τὴν ἀπὸ 18.1.1978 ἔνσταση τῶν θιγομένων ἰδιοκτητῶν Ἀλ. καὶ Ἀρ. Ρομοσιοῦ γιὰ τοὺς ἀνωτέρω λόγους.

Ἐγκρίνουμε τὴν ἀρ. 2/1978 ἀπόφαση τοῦ Κοινοτικοῦ Συμβουλίου Ἁρματολικοῦ ὅπως συμπληρώθηκε καὶ τροποποιήθηκε μὲ τὴν ἀρ. 21/1978 ἀπόφαση αὐτοῦ, μὲ τὶς ὁποῖες ἀπαλλοτριώνεται ἀναγκαστικῶς ἰδιωτικὴ ἔκταση, γιὰ διάνοιξη κοινοτικοῦ δρόμου, ἐκτάσεως 1502 τ.μ. τῶν Ἀλεξ. καὶ Ἀριστ. Ρομοσιοῦ, ὑπὲρ καὶ μὲ δαπάνες τῆς Κοινότητος, γιὰ τοὺς λόγους ποὺ ἐκτίθενται στὸ σκεπτικὸ τῆς παρούσης.

Ἡ ἀποζημίωση θὰ καταβληθεῖ σύμφωνα μὲ τὶς διατάξεις τοῦ Ν.Δ. 797/71, χωρὶς νὰ ἀποκλείεται καὶ ὁ καθορισμὸς αὐτῆς μὲ συμβιβασμό.

Ἡ ἀπόφαση αὐτὴ νὰ δημοσιευθεῖ στὴν Ἐφημερίδα τῆς Κυβερνήσεως.

Τρίκαλα, 31 Ἰουλίου 1978

Ὁ Νομάρχης
Γ. ΧΑΡΑΛΑΜΠΟΠΟΥΛΟΣ

ΑΝΑΚΟΙΝΩΣΕΙΣ

Ἀριθ. ΓΦ.1072/40767 (3)

Περὶ εἰδοποιήσεως γιὰ τὴν παρακατάθεση ἀποζημιώσεως ἀπὸ ἀναγκαστικὴ ἀπαλλοτρίωση, γι' ἀρχαιολογικοὺς σκοποὺς ἀκινήτου στὴν Νεμέα.

Ο ΥΠΟΥΡΓΟΣ ΠΟΛΙΤΙΣΜΟΥ ΚΑΙ ΕΠΙΣΤΗΜΩΝ

1. Σύμφωνα μὲ τὶς διατάξεις τῶν ἄρθρων 7 καὶ 8 τοῦ Ν.Δ. 797/1971 «περὶ ἀναγκαστικῶν ἀπαλλοτριώσεων», πληροφοροῦμε ὅσους:

α) Ἔχουν δικαιώματα κυριότητος ἢ ἄλλα ἐμπράγματα δικαιώματα στὰ ἀκίνητα ποὺ ἀπαλλοτριώθηκαν δυνάμει τῆς Π. 2196/14.4.1976 κοινῆς Ὑπουργικῆς ἀποφάσεως τῶν Ὑπουργῶν Οἰκονομικῶν καὶ Πολιτισμοῦ καὶ Ἐπιστημῶν (ΦΕΚ 28/7.5.76 τ. Δ') γιὰ ἀρχαιολογικοὺς σκοποὺς στὴν Ἀρχαία Νεμέα.

β) Ἔχουν ἐγγράψει ὑποθήκη ἢ ἔχουν ἐπιβάλει κατάσχεση ἢ μὲ ὁποιοδήποτε τρόπο διεκδικοῦν τὰ ἀκίνητα ποὺ ἀπαλλοτριώθηκαν ὅτι ἡ ἀποζημίωση ποὺ καθόρισε τὸ Ἐφετεῖο Ναυπλίου μὲ τὴν ἀπόφασή του ἀριθμὸς 90/1978 γιὰ τὰ ἀκίνητα καὶ γιὰ τὰ ὑπερκείμενα αὐτῶν ὅπως αὐτὰ φαίνονται στὸ κτηματολογικὸ διάγραμμα ποὺ συνοδεύει τὴν ἀπόφαση ἀπαλλοτριώσεως καὶ στὸ σχετικὸ κτηματολογικὸ πίνακα μὲ τοὺς ἀριθμοὺς 2, 3, 11, 19 καὶ 20 ἔχει κατατεθεῖ στὸ Ταμεῖο Παρακαταθηκῶν καὶ Δανείων (κεντρικὴ Ὑπηρεσία) καὶ ἔχει ἐκδοθεῖ γραμμάτιο συστάσεως παρακαταθήκης ἀριθμὸς 502262/3.8.1978 γιὰ ἑπτακόσιες δέκα τέσσερις χιλιάδες ὀκτακόσιες δέκα (714.810) δραχμές.

2. Ἡ ἀποζημίωση αὐτὴ εἶναι ἀποδοτέα στοὺς δικαιούχους ποὺ θὰ ἀναγνωρισθοῦν σύμφωνα μὲ τὸ Νόμο.

Ἡ ἀνακοίνωση αὐτὴ νὰ δημοσιευθεῖ στὴν Ἐφημερίδα τῆς Κυβερνήσεως.

Ἀθῆναι, 5 Αὐγούστου 1978

Μὲ ἐντολὴ Ὑπουργοῦ
Ὁ Γενικὸς Ἐπιθεωρητὴς
κ.ἀ.α.
ΓΡ. ΚΩΝΣΤΑΝΤΙΝΟΠΟΥΛΟΣ

Ἀριθ. 948/41029 (4)

Περὶ εἰδοποιήσεως γιὰ τὴν παρακατάθεση ἀποζημιώσεως ἀπὸ ἀναγκαστικὴ ἀπαλλοτρίωση ἀκινήτου στὴ Ρόδο γι' ἀρχαιολογικοὺς σκοπούς.

Ο ΥΠΟΥΡΓΟΣ ΠΟΛΙΤΙΣΜΟΥ ΚΑΙ ΕΠΙΣΤΗΜΩΝ

1. Σύμφωνα μὲ τὶς διατάξεις τῶν ἄρθρων 7 καὶ 8 τοῦ Ν.Δ. 797/1971 «περὶ ἀναγκαστικῶν ἀπαλλοτριώσεων», πληροφοροῦμε ὅσους:

α) Ἔχουν δικαιώματα κυριότητας ἢ ἄλλα ἐμπράγματα δικαιώματα στὸ ἀκίνητο ποὺ ἀπαλλοτριώθηκε δυνάμει τῆς Π. 8472/6041/28.8.1973 κοινῆς Ὑπουργικῆς ἀποφάσεως τῶν Ὑπουργῶν Οἰκονομικῶν καὶ Πολιτισμοῦ καὶ Ἐπιστημῶν (ΦΕΚ 253/25.9.73 τ. Δ') γιὰ ἀρχαιολογικοὺς σκοποὺς στὴν Ἀρχαία Ἀκρόπολη Ρόδου.

β) Ἔχουν ἐγγράψει ὑποθήκη ἢ ἔχουν ἐπιβάλει κατάσχεση ἢ μὲ ὁποιοδήποτε τρόπο διεκδικοῦν τὸ ἀκίνητο ποὺ ἀπαλλοτριώθηκε, ὅτι ἡ ἀποζημίωση ποὺ καθόρισε τὸ Ἐφετεῖο Δωδεκανήσου μὲ τὴν ἀπόφασή του ἀριθμὸς 104/1976 γιὰ τὸ ἀκίνητο καὶ γιὰ τὰ ὑπερκείμενα αὐτοῦ ὅπως αὐτὰ φαίνονται στὸ κτηματολογικὸ διάγραμμα ποὺ συνοδεύει τὴν ἀπόφαση ἀπαλλοτριώσεως καὶ στὸ σχετικὸ κτηματολογικὸ πίνακα, ἔχει κατατεθεῖ στὸ Ταμεῖο Παρακαταθηκῶν καὶ Δανείων (κεντρικὴ Ὑπηρεσία) καὶ ἔχει ἐκδοθεῖ γραμμάτιο συστάσεως παρακαταθήκης ἀριθμὸς 502758/8.8.78 γιὰ εἴκοσι ἕξη ἑκατομμύρια πεντακόσιες ἑβδομήντα τέσσερις χιλιάδες (26.574.000) δραχμές.

2. Ἡ ἀποζημίωση αὐτὴ εἶναι ἀποδοτέα στοὺς δικαιούχους ποὺ θὰ ἀναγνωρισθοῦν σύμφωνα μὲ τὸ Νόμο.

Ἡ ἀνακοίνωση αὐτὴ νὰ δημοσιευθεῖ στὴν Ἐφημερίδα τῆς Κυβερνήσεως.

Ἀθῆναι, 8 Αὐγούστου 1978

Μὲ ἐντολὴ Ὑπουργοῦ
Ὁ Γενικὸς Ἐπιθεωρητὴς
κ.ἀ.α.
ΓΡ. ΚΩΝΣΤΑΝΤΙΝΟΠΟΥΛΟΣ

Ἀριθ. 320α/41028 (5)

Περὶ εἰδοποιήσεως γιὰ τὴν παρακατάθεση ἀποζημιώσεως ἀπὸ ἀναγκαστικὴ ἀπαλλοτρίωση ἀκινήτου γι' ἀρχαιολογικοὺς σκοποὺς στὴν Ἀκαδημία Πλάτωνος.

Ο ΥΠΟΥΡΓΟΣ ΠΟΛΙΤΙΣΜΟΥ ΚΑΙ ΕΠΙΣΤΗΜΩΝ

1. Σύμφωνα μὲ τὶς διατάξεις τῶν ἄρθρων 7 καὶ 8 τοῦ Ν.Δ. 797/1971 «περὶ ἀναγκαστικῶς ἀπαλλοτριώσεων», πληροφοροῦμε ὅσους :

α) Ἔχουν δικαιώματα κυριότητας ἢ ἄλλα ἐμπράγματα δικαιώματα στὸ ἀκίνητο ποὺ ἀπαλλοτριώθηκε δυνάμει τῆς Π. 12322/9443/7.1.74 κοινῆς Ὑπουργικῆς ἀποφάσεως τῶν Ὑπουργῶν Οἰκονομικῶν καὶ Πολιτισμοῦ καὶ Ἐπιστημῶν (ΦΕΚ 18/30.1.74 τ. Δ') γιὰ ἀρχαιολογικοὺς σκοποὺς στὴν Ἀκαδημία Πλάτωνος.

β) Ἔχουν ἐγγράψει ὑποθήκη ἢ ἔχουν ἐπιβάλει κατάσχεση ἢ μὲ ὁποιοδήποτε τρόπο διεκδικοῦν τὸ ἀκίνητο ποὺ ἀπαλλοτριώθηκε, ὅτι ἡ ἀποζημίωση ποὺ καθόρισε τὸ Μονομελὲς Πρωτοδικεῖο Ἀθηνῶν μὲ τὴν ἀπόφασή του ἀριθμὸς 938/1977 γιὰ τὸ ἀκίνητο καὶ γιὰ τὰ ὑπερκείμενα αὐτοῦ ὅπως αὐτὰ φαίνονται στὸ κτηματολογικὸ διάγραμμα ποὺ συνοδεύει τὴν ἀπόφαση ἀπαλλοτριώσεως καὶ στὸ σχετικὸ κτηματολογικὸ πίνακα, ἔχει κατατεθεῖ στὸ Ταμεῖο Παρακαταθηκῶν καὶ Δανείων (κεντρικὴ Ὑπηρεσία) καὶ ἔχει ἐκδοθεῖ γραμμάτιο συστάσεως παρακαταθήκης ἀριθμὸς 502867/9.8.78 γιὰ δύο ἑκατομμύρια ἑκατὸ ἑξήντα πέντε χιλιάδες (2.165.000) δραχμές.

2. Ἡ ἀποζημίωση αὐτὴ εἶναι ἀποδοτέα στοὺς δικαιούχους ποὺ θὰ ἀναγνωρισθοῦν σύμφωνα μὲ τὸ Νόμο.

Ἡ ἀνακοίνωση αὐτὴ νὰ δημοσιευθεῖ στὴν Ἐφημερίδα τῆς Κυβερνήσεως.

Ἀθῆναι, 9 Αὐγούστου 1978

Μὲ ἐντολὴ Ὑπουργοῦ
Ὁ Γενικὸς Ἐπιθεωρητὴς
κ.ἀ.α.
ΓΡ. ΚΩΝΣΤΑΝΤΙΝΟΠΟΥΛΟΣ

Ἀριθ. 1693 (6)

Περὶ ἀνακοινώσεως παρακαταθέσεως ἀποζημιώσεως ἐξ ἀναγκαστικῆς ἀπαλλοτριώσεως εἰς τὸν Ν. Κερκύρας.

Ο ΠΡΟΕΔΡΟΣ
ΤΟΥ ΝΟΜΑΡΧΙΑΚΟΥ ΤΑΜΕΙΟΥ ΚΕΡΚΥΡΑΣ

Ἔχοντες ὑπ' ὄψει :

1) Τὰ ἄρθρα 7 καὶ 8 τοῦ Ν.Δ. 797/71 «περὶ ἀναγκαστικῶν ἀπαλλοτριώσεων», φέρομεν εἰς γνῶσιν τῶν κάτωθι ἀναφερομένων :

α. Τῶν κεκτημένων ἢ ἀξιούντων δικαιώματα κυριότητος ἐπὶ τῶν δυνάμει τῆς ὑπ' ἀριθ. ΤΥ/8181/18.9.76 ἀποφάσεως (ΦΕΚ 333/76 τ. Δ') ἀναγκαστικῶς ἀπαλλοτριωθέντων ἀκινήτων πρὸς κατασκευὴν τῆς ὁδοῦ Κασσιόπης—Ρόδας—Καρουσάδων Σιδαρίου ἀπὸ Ρέμμα Ἀστρακερῆς—Καρουσάδες—Τυφλοπόταμος (Σιδάρι) ἤτοι ἀπὸ χ.θ. 44+570 ἕως χ.θ. 44+700.

β. Τῶν τυχὸν ἐπὶ τῶν ἀκινήτων τούτων ἐγγεγραμμένων ἐνυποθήκων ἢ κατασχόντων δανειστῶν ἢ τρίτων διεκδικητῶν, ὅτι ἡ δυνάμει τῆς ὑπ' ἀριθ. 193/19.4.78 ἀποφάσεως τοῦ Μονομελοῦς Πρωτοδικείου Κερκύρας καθορισθεῖσα προσωρινὴ ἀποζημίωσις, δι' ἅπαντα τὰ ἀκίνητα, μετὰ τῶν ἐπικειμένων, ὡς ταῦτα εἰκονίζονται εἰς τὸ οἰκεῖον κτηματολογικὸν διάγραμμα καὶ τὸν σχετικὸν κτηματολογικὸν πίνακα, κατετέθη εἰς τὸ Ταμεῖον Παρακαταθηκῶν καὶ Δανείων, ἐκδοθέντος πρὸς τοῦτο τοῦ ὑπ' ἀριθ. 11880/19.8.78 γραμματίου συστάσεως παρακαταθήκης παρὰ τοῦ Γραφείου Παρακαταθηκῶν Κερκύρας, διὰ συνολικὸν ποσὸν τετρακοσίων ἐνενήκοντα ὀκτὼ χιλιάδων πεντακοσίων πεντήκοντα (498.550).

2) Ἡ ἀποζημίωσις αὕτη εἶναι ἀποδοτέα εἰς τοὺς κατὰ νόμον δικαιούχους.

Ἡ παροῦσα δημοσιευθήτω εἰς τὴν Ἐφημερίδα τῆς Κυβερνήσεως.

Ἐν Κερκύρᾳ τῇ 19 Αὐγούστου 1978

Ὁ Πρόεδρος
ΑΘΑΝΑΣΙΟΣ Ν. ΡΑΠΤΗΣ

ΠΟΛΕΟΔΟΜΙΑ

ΔΙΑΤΑΓΜΑΤΑ

(7)

Περὶ τροποποιήσεως τοῦ ρυμοτομικοῦ σχεδίου Πύργου.

**Ο ΠΡΟΕΔΡΟΣ
ΤΗΣ ΕΛΛΗΝΙΚΗΣ ΔΗΜΟΚΡΑΤΙΑΣ**

Ἔχοντες ὑπ' ὄψει :

1. Τὰς διατάξεις τοῦ ἀπὸ 17 Ἰουλίου 1923 Ν. Δ/τος «περὶ σχεδίων πόλεων κ.λ.π.», ὡς μεταγενεστέρως ἐτροποποιήθησαν καὶ συνεπληρώθησαν εἰδικώτερον τῶν ἄρθρων 3,9 καὶ 70 αὐτοῦ.

2. Τὴν ὑπ' ἀριθμ. ΕΔ2/α/04/59/Φ.Θ.2.1.1./29.3.78 ἀπόφασιν «περὶ μεταβιβάσεως ἁρμοδιοτήτων τοῦ Ὑπουργοῦ Δημοσίων Ἔργων εἰς τὸν Ὑφυπουργὸν τοῦ αὐτοῦ Ὑπουργείου» (ΦΕΚ 282 τ. Β').

3. Τὰς ὑπ' ἀριθμ. 4/1976, 19/1977 καὶ 90/1977 πράξεις τοῦ Δημοτικοῦ Συμβουλίου Λετρίνων.

4. Τὴν ὑπ' ἀριθμ. 316/1978 γνωμοδότησιν τοῦ Συμβουλίου Δημοσίων Ἔργων (Τμῆμα Μελετῶν), ὡς καὶ τὴν ὑπ' ἀριθμ. 592/1978 γνωμοδότησιν τοῦ Συμβουλίου τῆς Ἐπικρατείας προτάσει τοῦ ἐπὶ τῶν Δημοσίων Ἔργων Ὑφυπουργοῦ, ἀπεφασίσαμεν :

Ἄρθρον 1.

Ἐγκρίνεται ἡ τροποποίησις τοῦ ρυμοτομικοῦ σχεδίου Πύργου (Ἠλείας) δι' ἐπαυξήσεως τοῦ οἰκοδ. τετραγώνου τοῦ περικλειομένου ὑπὸ τῶν ὁδῶν Μυστρᾶ, Μανωλοπούλου, Κοκκίνου καὶ Κατακώλου (28ης Ὀκτωβρίου), ὡς ἐμφαίνεται εἰς τὸ ὑπὸ τοῦ Γενικοῦ Διευθυντοῦ Οἰκισμοῦ τεθεωρημένον διὰ τῆς ὑπ' ἀριθμ. Γ.22688/1978 πράξεως αὐτοῦ σχετικὸν πρωτότυπον διάγραμμα ὑπὸ κλίμακα 1 :500, τοῦ ὁποίου συνοπτικὸν ἀντίτυπον δημοσιεύεται μετὰ τοῦ παρόντος.

Ἄρθρον 2.

Καταργεῖται τὸ ὑπὸ τοῦ ἐγκεκριμένου σχεδίου προβλεπόμενον προκήπιον τῶν οἰκοπέδων τῶν κειμένων ἐντὸς τῆς διὰ τοῦ ἄρθρου 1 τοῦ παρόντος τροποποιουμένης περιοχῆς καὶ ἐπιβάλλεται προκήπιον πλάτους τεσσάρων (4) μέτρων κατὰ τὸ πρόσωπο τῶν οἰκοπέδων τῶν κειμένων ἐντὸς τῆς ὡς ἄνω τροποποιουμένης περιοχῆς καὶ ἐχόντων πρόσωπον ἐπὶ τῆς ὁδοῦ Κοκκίνου, ὡς ἐν τῷ αὐτῷ σχεδίῳ ἐμφαίνεται.

Εἰς τὸν αὐτὸν ἐπὶ τῶν Δημοσίων Ἔργων Ὑφυπουργόν, ἀνατίθεμεν τὴν δημοσίευσιν καὶ ἐκτέλεσιν τοῦ παρόντος Διατάγματος.

Ἐν Ἀθήναις τῇ 9 Αὐγούστου 1978

Ο ΠΡΟΕΔΡΟΣ ΤΗΣ ΔΗΜΟΚΡΑΤΙΑΣ
ΚΩΝΣΤΑΝΤΙΝΟΣ Δ. ΤΣΑΤΣΟΣ

Ο ΥΦΥΠΟΥΡΓΟΣ ΔΗΜΟΣΙΩΝ ΕΡΓΩΝ
ΣΤΕΦΑΝΟΣ ΜΑΝΟΣ

ΠΥΡΓΟΣ
ΚΛΙΜΑ 1:500

ΥΠΟΥΡΓΕΙΟΝ
ΔΗΜΟΣΙΩΝ ΕΡΓΩΝ

ΟΔΟΣ ΚΑΤΑΚΕΛΟΥ (28ης ΟΚΤΩΒΡΙΟΥ)

ΑΠΟΦΑΣΕΙΣ

Ἀριθ. ΤΥ. 5395 (8)

Περὶ χαρακτηρισμοῦ τῆς παρόδου Κίτρους ὡς προϋφισταμένης τοῦ ἔτους 1923 στὸ Ν. Πιερίας.

Ο ΝΟΜΑΡΧΗΣ ΠΙΕΡΙΑΣ

Ἔχοντας ὑπόψη :

1. Τὶς διατάξεις τοῦ ἄρθρου 20 τοῦ Ν.Δ. τῆς 17.7.1923 «περὶ σχεδίων πόλεων κωμῶν κλπ».
2. Τὶς διατάξεις τῶν ἄρθρων 1 καὶ 5 τοῦ Ν. 3200/55 «περὶ διοικητικῆς ἀποκεντρώσεως ὅπως αὐτὲς συμπληρώθηκαν μὲ τὸ Β.Δ. 532/70 «περὶ συμπληρώσεως τῶν διατάξεων «περὶ διοικητικῆς ἀποκεντρώσεως».
3. Τὶς διατάξεις τῶν Β.Δ. 712/70, 677/71 καὶ 198/72.
4. Τὴν ἀπὸ 11.4.1978 αἴτηση τοῦ Ἀναστασίου Κυτίδη.
5. Τὸ διάγραμμα ἀποτυπώσεως τῆς πόλεως Κατερίνης, τοῦ ἔτους 1927 στὸ ὁποῖο φαίνεται ἡ ἐν περιλήψει πάροδος.
6. Τὰ πωλητήρια συμβόλαια ἀριθμοῦ 6278/20.11.78 καὶ 5664/3.8.1928 τοῦ Συμβολαιογράφου Κατερίνης Ξ. Συλλοπούλου.
7. Τὸ τοπογραφικὸ διάγραμμα, μὲ κλίμακα 1:500 ποὺ συντάχθηκε ἀπὸ τὴν Ἀρχιτέκτονα Μη/κὸ Παρασίδου Βασιλική.
8. Τὸ πρακτικὸ τῆς ἀπὸ 20 Ἰουνίου 1978 συνεδριάσεως τοῦ Περιφ/κοῦ Συμβουλίου Δημ. Ἔργων (θέμα 3ο) μὲ τὸ ὁποῖο αὐτὸ γιὰ τοὺς λόγους ποὺ ἐκτίθενται στὴν εἰσήγηση καὶ ἀπὸ ὅσα ἐλέγχθησαν καὶ διατυπώθηκαν ἀπὸ τὰ μέλη τοῦ Συμβουλίου γνωμοδοτεῖ συμφώνως ὅπως ἡ ἐν λόγῳ πάροδος χαρακτηρισθεῖ ὡς προϋφισταμένη τοῦ ἔτους 1923.


Ἐπειδὴ ἀπὸ τὸ διάγραμμα ἀποτυπώσεως τῆς πόλεως Κατερίνης τοῦ ἔτους 1927 συμπεραίνεται ὅτι ἡ ἐν λόγῳ περιλήψει πάροδος ὑπάρχει ὡς κοινόχρηστος ἀπὸ τοῦ ἔτους 1927 ἐκ δὲ τῶν πωλητηρίων συμβολαίων ἀναφέρεται ὅτι ἡ ἰδιοκτησία τοῦ αἰτοῦντος, ἡ ὁποία ἔχει πρόσωπο στὴν ἐν λόγῳ πάροδο προϋπῆρχε ἀπὸ πεντακονταετίας καὶ πλέον, προκύπτει ὅτι προϋφίσταται τοῦ ἔτους 1923 καὶ δεδομένου ὅτι κανένα στοιχεῖο περὶ τοῦ ἀντιθέτου ὑπάρχει, ἀποφασίζουμε :

Χαρακτηρίζουμε τὴν πάροδο Κίτρους, ὅπως αὐτὴ φαίνεται στὸ τοπογραφικὸ διάγραμμα ποὺ συντάχθηκε ἀπὸ τὴν Ἀρχιτέκτονα Μηχ/κὸ Β. Παρασίδου ὡς προϋφισταμένη τοῦ ἔτους 1923.

Ἡ ἀπόφαση αὐτὴ νὰ δημοσιευθεῖ στὴν Ἐφημερίδα τῆς Κυβερνήσεως.

Κατερίνη, 28 Ἰουλίου 1978

Ὁ Νομάρχης
Ν. ΚΑΤΑΚΑΛΙΔΗΣ

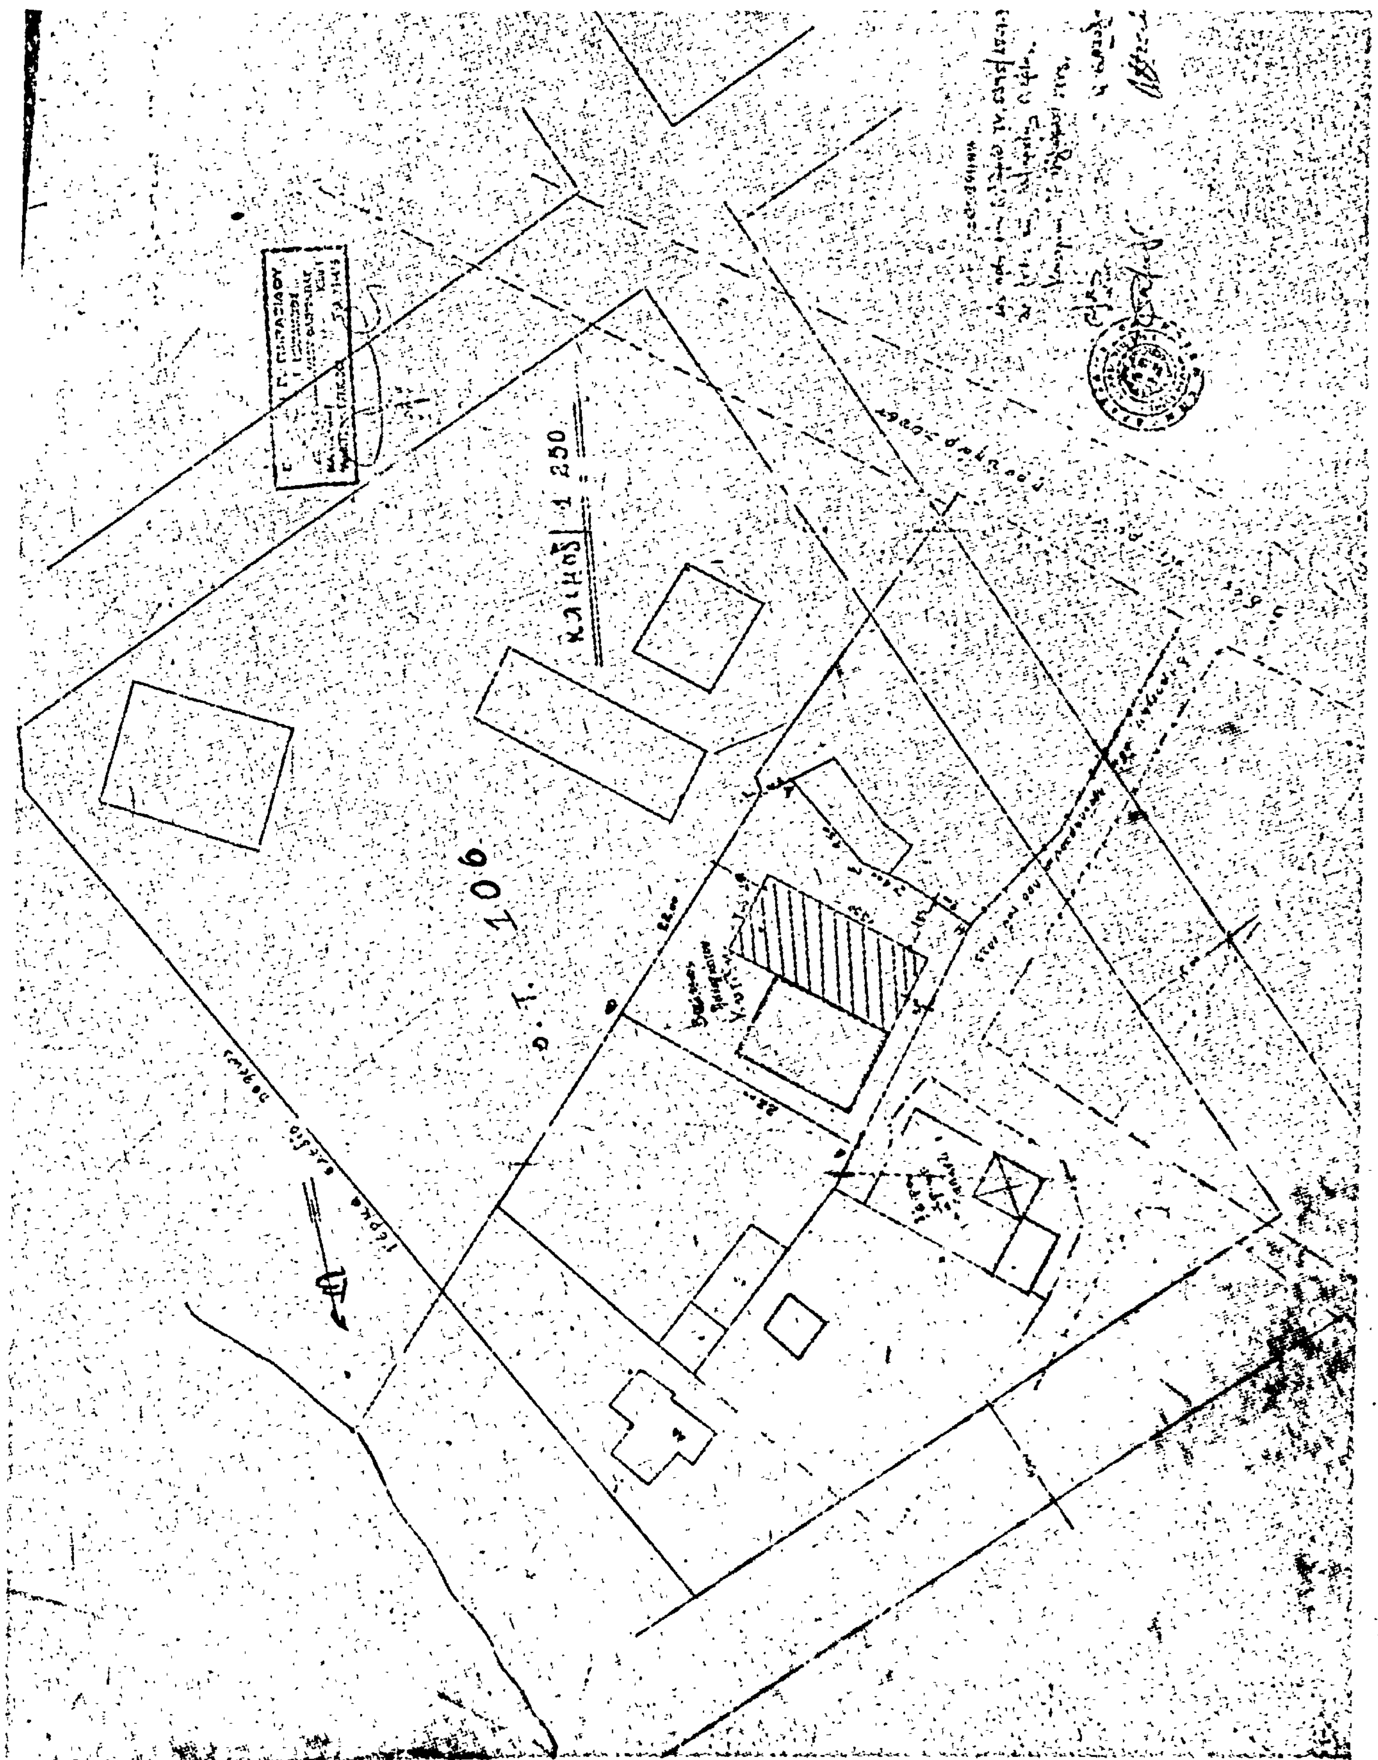
ΚΛΙΜΑΞ 1:250
Ο.Τ. 106

ΑΝΑΚΟΙΝΩΣΕΙΣ

(9)

Περὶ καταθέσεως εἰς τὸ Ταμεῖον Παρακαταθηκῶν καὶ Δανείων Ἀθηνῶν ἀποζημιώσεως λόγῳ τακτοποιήσεως οἰκοπέδων καὶ ρυμοτομίας εἰς τὴν πόλιν Σκιάθου μεταξὺ τῶν οἰκοδομικῶν τετραγώνων ὑπ' ἀριθ. 28, 27 καὶ 37.

Δυνάμει τῆς ὑπ' ἀριθ. 3/1977 πράξεως τῆς Διευθύνσεως Τεχνικῶν Ὑπηρεσιῶν τῆς Νομαρχίας Μαγνησίας, κυρωθείσης διὰ τῆς ὑπ' ἀριθ. 68.307/30.3.1977 ἀποφάσεως τοῦ Νομάρχου Μαγνησίας, ἐγένετο ἡ τακτοποίησις προσκύρωσις καὶ ὁ ἀναλογισμὸς τῆς ἀποζημιώσεως τῶν ρυμοτουμένων παροδίων ἰδιοκτησιῶν κειμένων μεταξὺ τῶν Ο.Τ. 28,27 καὶ 37 διὰ τὴν ἐφαρμογὴν τοῦ ἐγκεκριμένου ἰσχύοντος σχεδίου τῆς πόλεως Σκιάθου τῆς ὁμωνύμου νήσου. Διὰ δὲ τῆς ὑπ' ἀριθ. 555/5.6.78 ἀποφάσεως τοῦ Μονομελοῦς Πρωτοδικείου Βόλου καθωρίσθησαν αἱ προσωριναὶ τιμαὶ μονάδων ἀποζημιώσεως.

Ἤδη αἱ α) Μαρία-Νίκη-Ἀρετὴ συζ. Θεοδ. Τσαρούχη, κάτοικος Ἀθηνῶν, καὶ β) Φλωρεντία χήρα Παναγ. Μπούρα. κάτοικος Σκιάθου, κατέθεσαν εἰς τὸ Ταμεῖον Παρακαταθηκῶν καὶ Δανείων Ἀθηνῶν τὸ ποσὸν τῶν δρχ. ἑκατὸν ἑξήκοντα δύο χιλιάδων ἑπτακοσίων πεντήκοντα (162.750), ἐκδοθέντος σχετικῶς τοῦ ὑπ' ἀριθ. 502859/8.8.1978 Γραμματίου συστάσεως παρακαταθήκης τοῦ ὡς ἄνω Ταμείου, ὑπὲρ τῶν εἰκαζομένων δικαιούχων Κωνσταντίνου Πασχάλη, Νικολάου Βουρδαμῆ καὶ τοῦ Δήμου Σκιάθου, καταβλητέων ὅμως εἰς τοὺς διὰ τελεσιδίκου ἀποφάσεως ἀναγνωρισθησομένους τοιούτους, τῶν ἑξῆς τμημάτων συμφώνως πρὸς τὴν ἐν ἀρχῇ πρᾶξιν τακτοποιήσεως κ.λ.π. ἐμφαινομένων δὲ εἰς τὸ κτηματολογικὸν διάγραμμα τοῦ Ὑπομ/κοῦ Δ.Ε. Ἀν. Ι. Τσιλίκη, α) 43-42-41-43, Ε = 47.20 μ2, β) 45-47-46-45, Ε = 2,40 μ2, γ) διὰ τὸ ἥμισυ τοῦ τμήματος 12-8-7-6-15-14-13-12, Ε = 1/2 × 1.50 = 0.75 μ2, δ) 9-8-12-9, Ε = 0.10 μ2, ε) διὰ τὸ ἓν τρίτον τοῦ τμήματος 1-2-7-8-9-10-11-1, Ε = 1/3 × 11.40 = 3.80 μ2. Τὸ ὡς ἄνω Γραμμάτιον συστάσεως παρακαταθήκης κατετέθη εἰς τὸν Συμβολαιογράφον Βόλου Γεώργιον Κορώνην συνταχθείσης τῆς ὑπ' ἀριθ. 56547/78 πράξεώς του, θέλει δὲ ἀποδοθῆ εἰς τοὺς ἀναγνωσθησομένους τελεσδίκως δικαιούχους τῆς ἀποζημιώσεως.

Ἡ παροῦσα δημοσιεύεται διὰ τῆς Ἐφημερίδος τῆς Κυβερνήσεως διὰ τὰς νομίμους συνεπείας.

Βόλος, 12 Αὐγούστου 1978

Ὁ Πληρεξούσιος Δικηγόρος
ΑΧΙΛΛΕΑΣ ΔΑΚ. ΓΚΕΣΚΟΣ

(Ἀριθμὸς τριπλοτύπου Ταμείου Δικαστικῶν Εἰσπράξεων Ἀθηνῶν 62204/16.8.78)

ΑΠΟ ΤΟ ΕΘΝΙΚΟ ΤΥΠΟΓΡΑΦΕΙΟ